


SIMBOLOGIA

NBI	nivel de banquetta interior
NSP	nivel superior de pretil
NSL	nivel superior de losa
NSF	nivel superior de firme
NA	nivel de antepecho
NPT	nivel de piso terminado
NC	nivel de cerramiento
NBM	nivel de banquetta municipal

NOTAS GENERALES

- NIVELES EN METROS
- ACOTACIONES EN METROS
- NO SE TOMARAN COTAS A ESCALA DE ESTE PLANO
- ESTE PLANO DEBERA VERIFICARSE CON LOS CORRESPONDIENTES DE INSTALACIONES Y ESTRUCTURALES, CUALQUIER DISCREPANCIA CONSULTARSE CON LA DIRECCION DE OBRA.
- EL CONTRATISTA RECTIFICARA EN EL LUGAR DE LA OBRA, ANTES DE EJECUTAR, LAS DIMENSIONES Y NIVELES INDICADOS EN ESTE PLANO, DEBIENDO SOMETER A LA DIRECCION DE LA OBRA CUALQUIER DIFERENCIA QUE HUBIERE, ASI COMO LA INTERPRETACION QUE DE EL PROPIO CONTRATISTA A ESTE DIBUJO.
- TODOS LOS ACABADOS SEÑALADOS EN ESTE PLANO DEBERAN EJECUTARSE DE ACUERDO A LAS ESPECIFICACIONES CORRESPONDIENTES.

-  LOTES VENDIDOS
-  LOTES SEPARADOS
-  LOTES PREMIUM

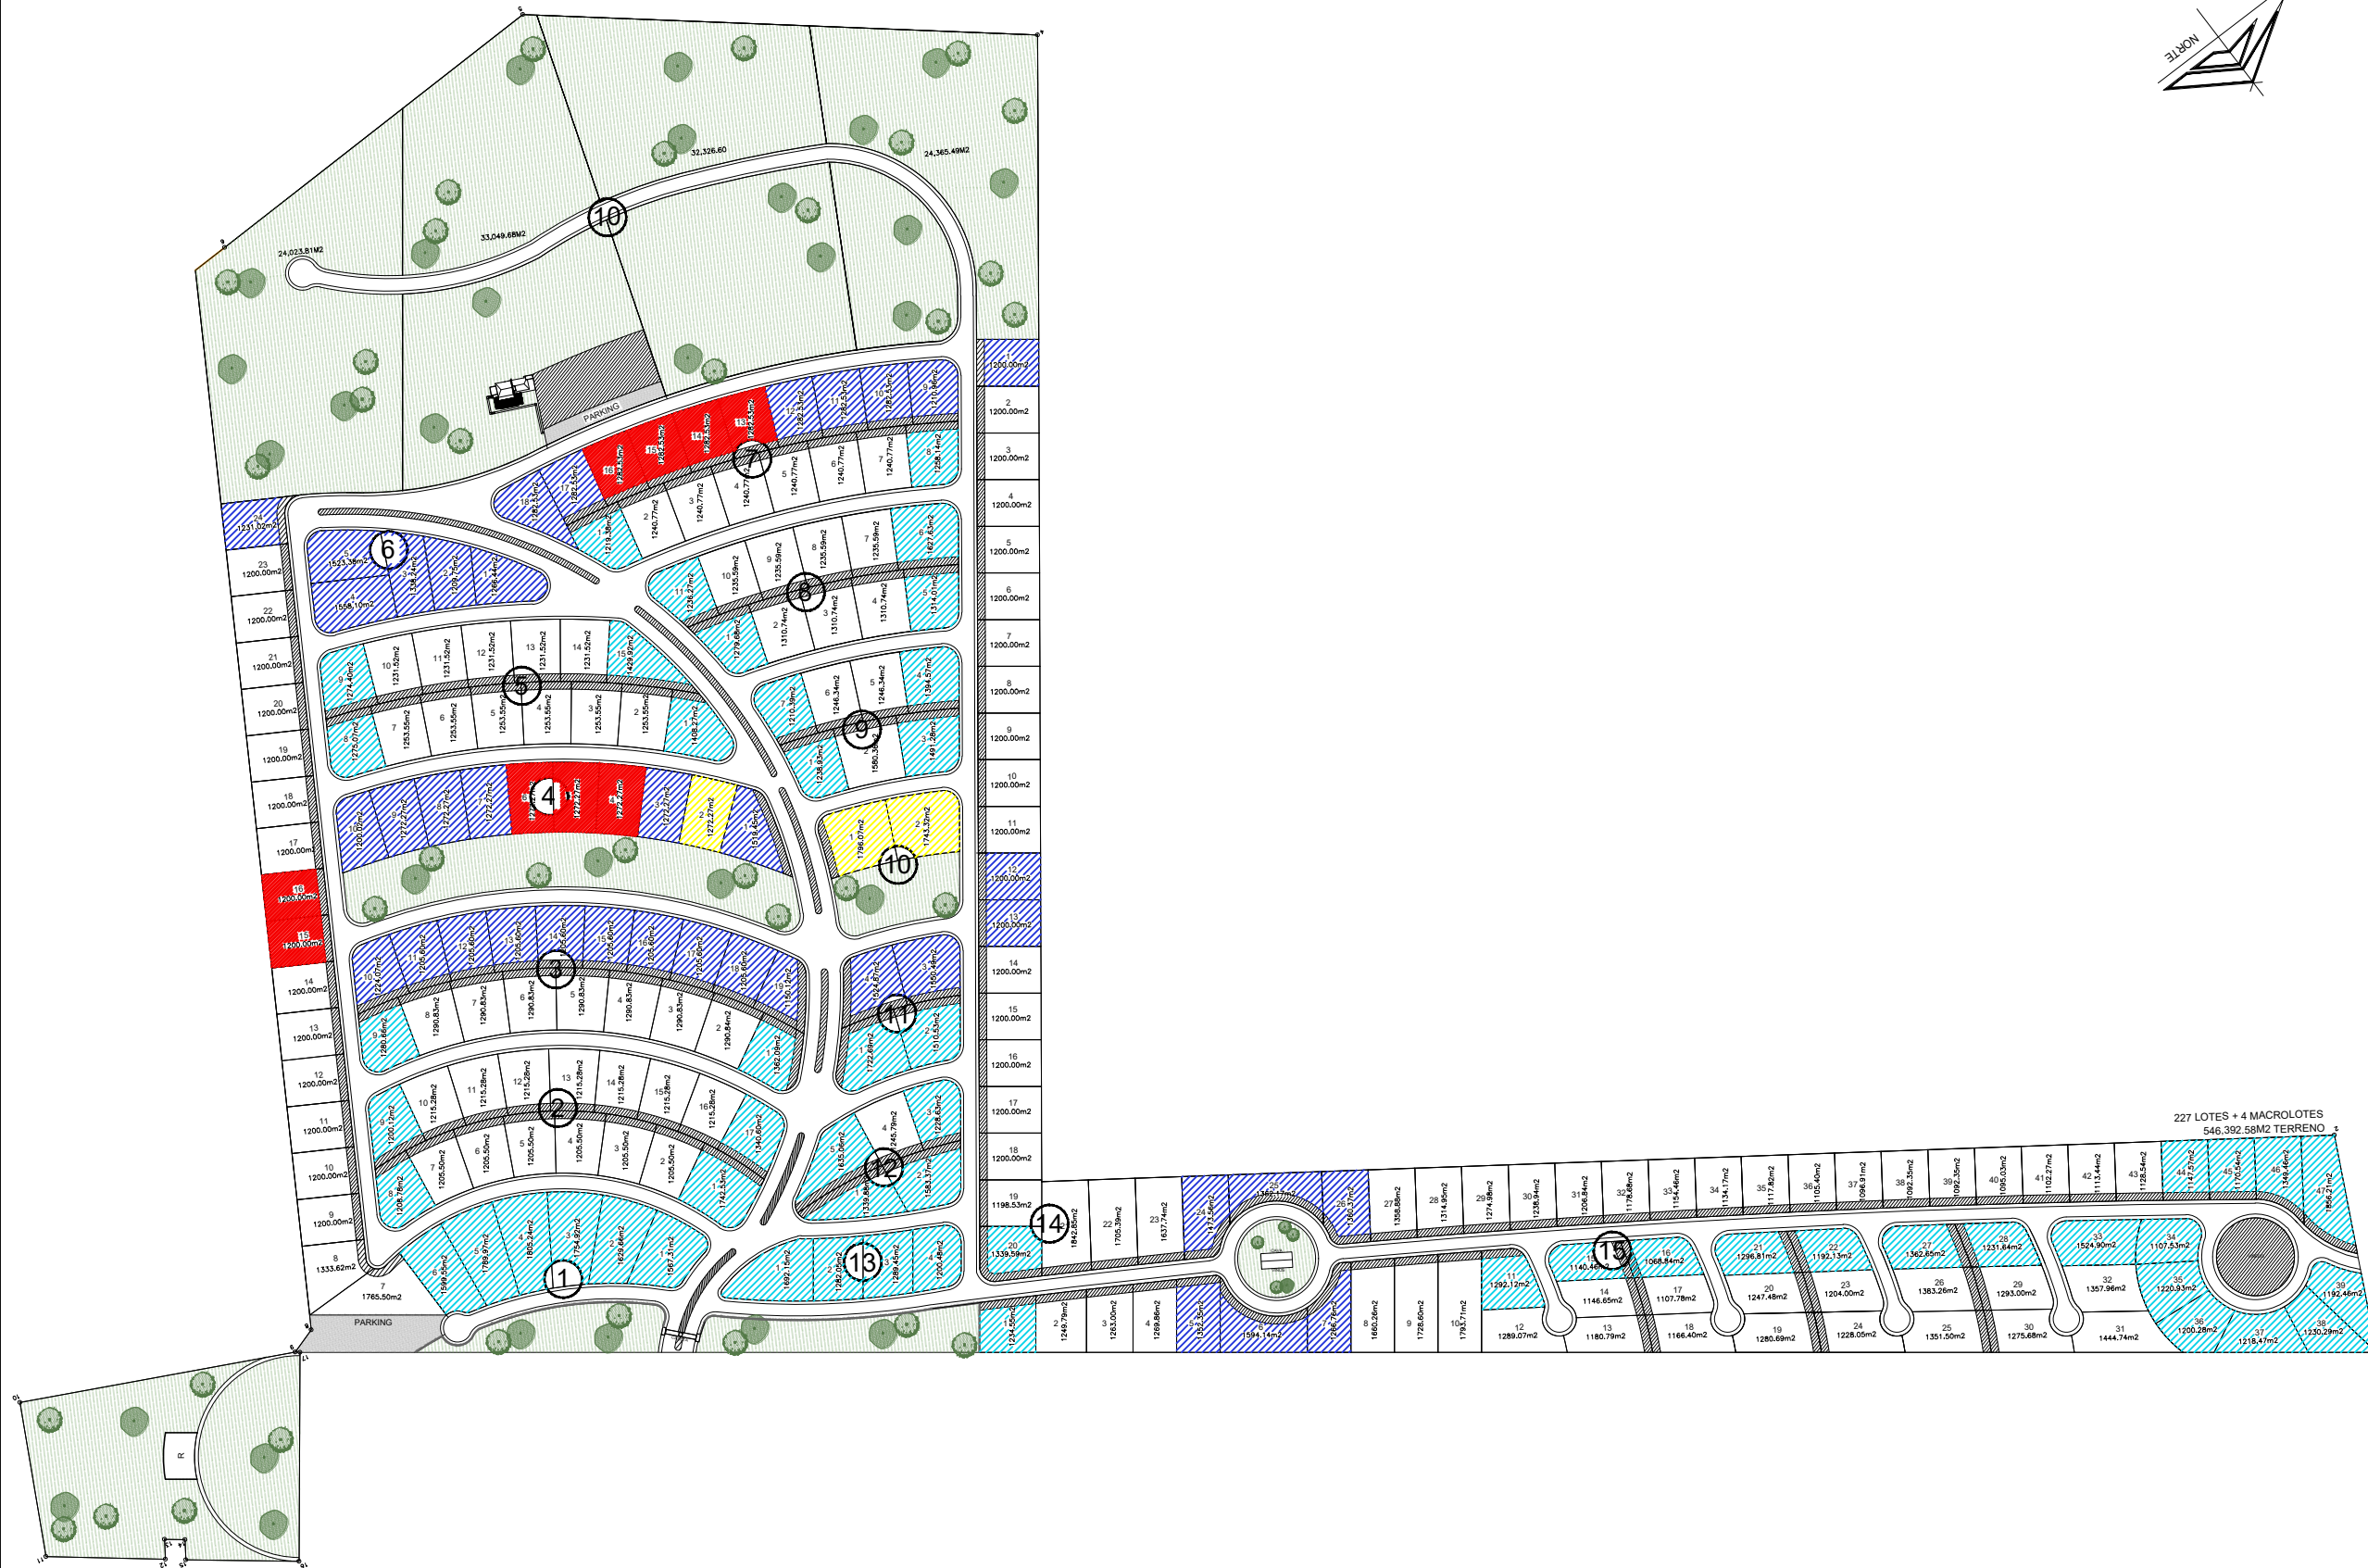

PROYECTO:

S.A. VINEYARDS

PROPIETARIO:

CITY TREE COMPANY

SUP. DE TERRENO: 546.392.58M²

ESCALA: 1:4500

ACOTACION: MTS

APROBADO POR:

REFERENCIA:

ARQ. DANIEL COVARRUBIAS

SAV-VENTAS

DIBUJADO POR:

ARQ. ESTEFANÍA GÓMEZ

FECHA:

AGOSTO 2022